


PROGETTO

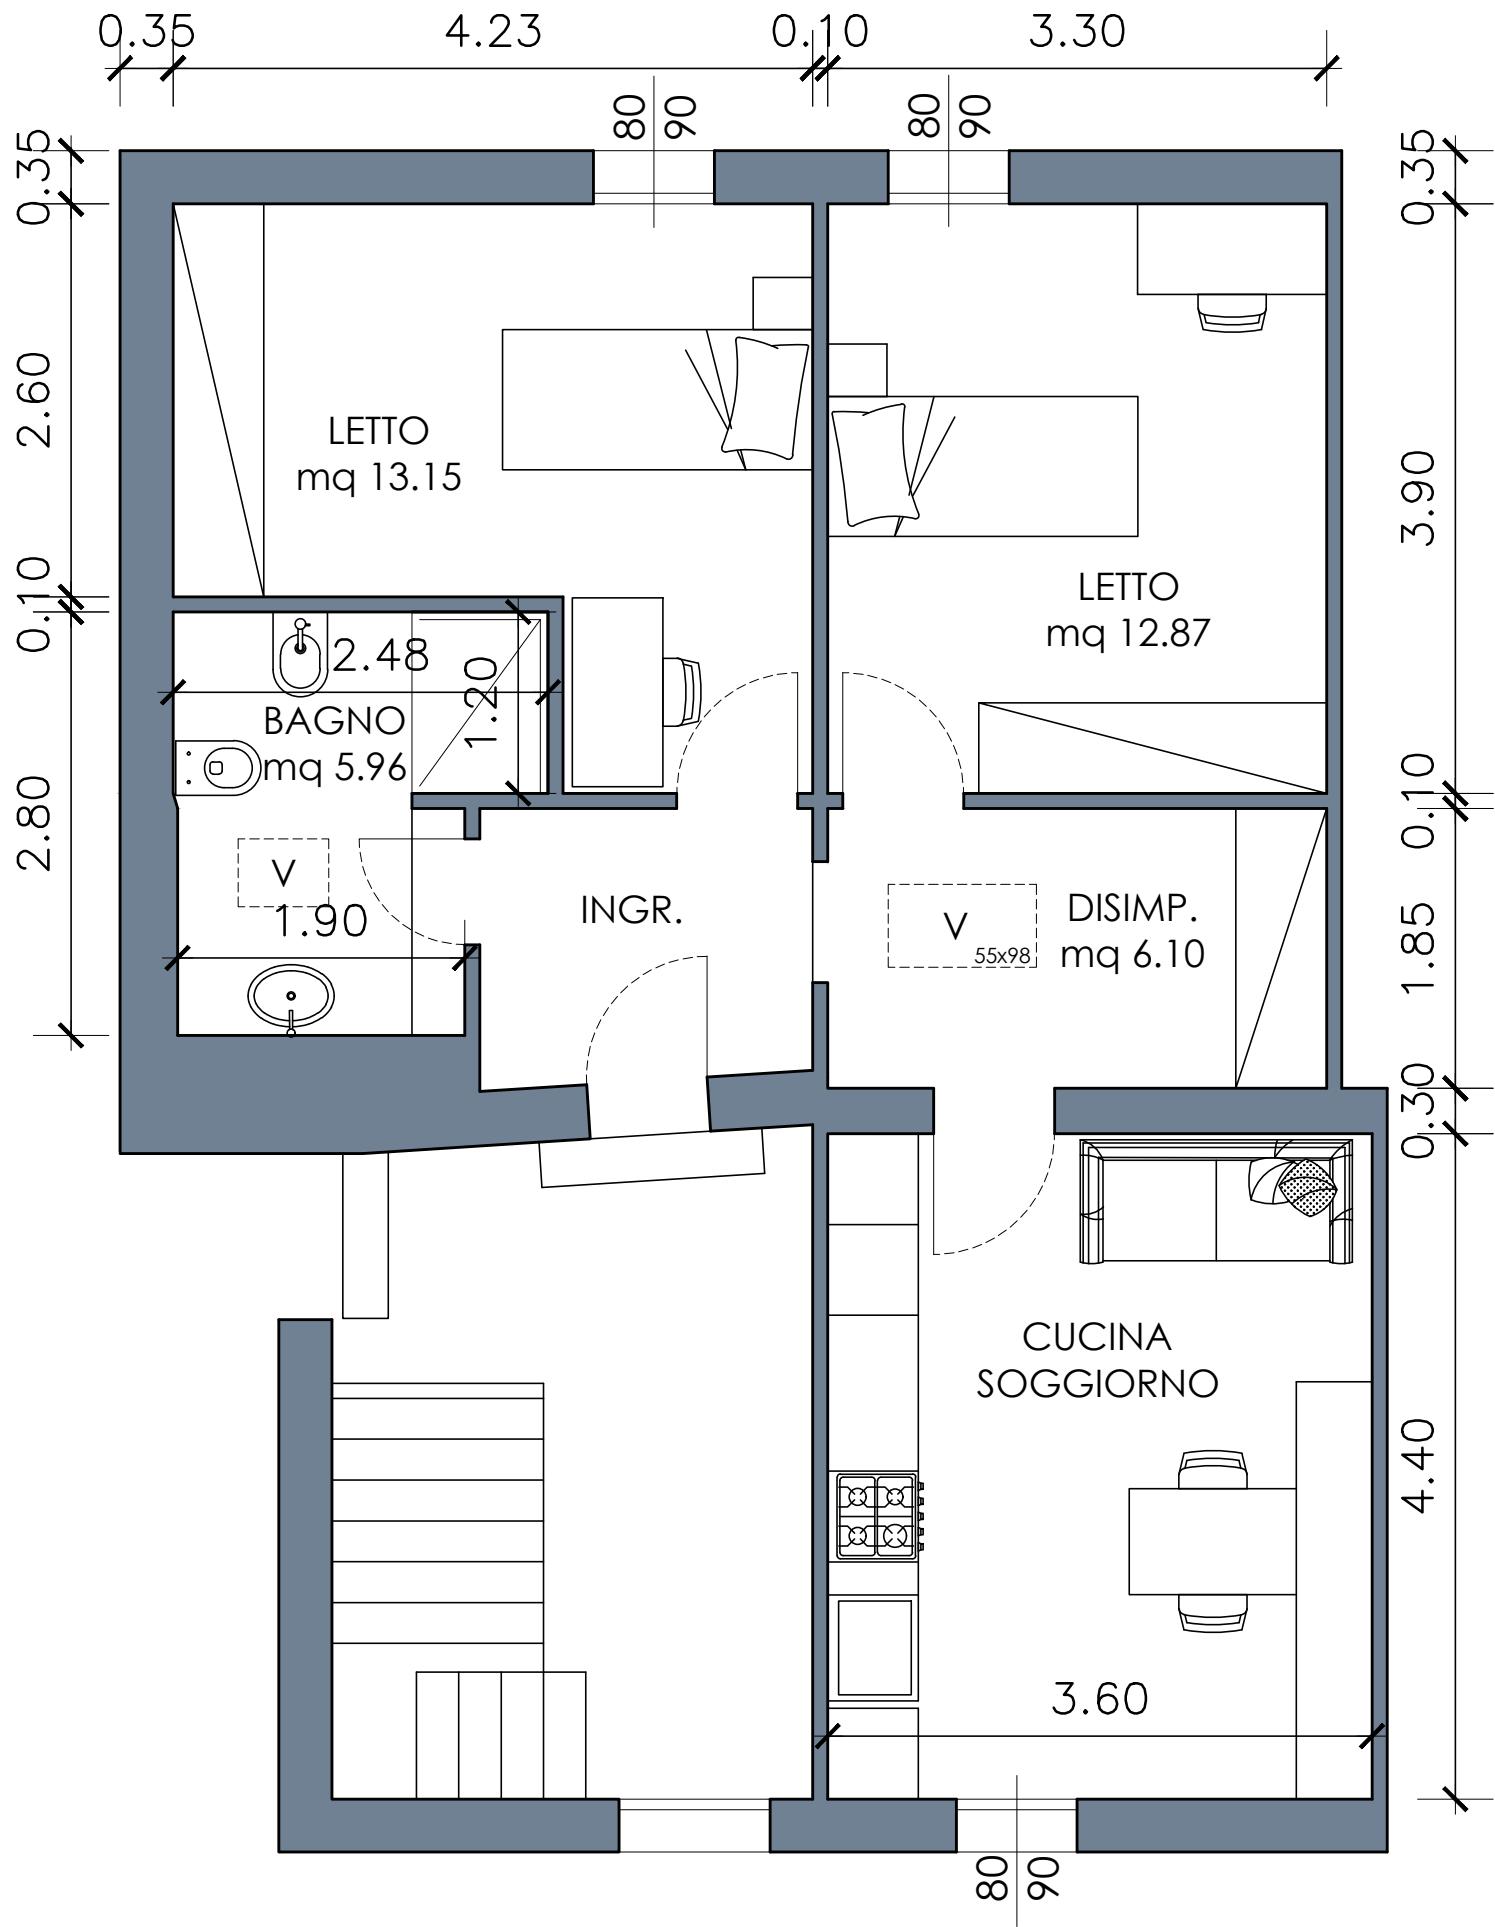

PIANO QUARTO SCALA 1:100